

VIVIENDA P3-1B



SUPERFICIES ÚTILES

BAÑO	3.60 m²
BAÑO	3.60 m²
DORMITORIO	9.13 m²
DORMITORIO	9.13 m²
DORMITORIO PRINCIPAL	14.04 m²
ESTANCIA-COMEDOR-COCINA	34.59 m²
PASILLO	2.16 m²
RECIBIDOR	2.49 m²
TOTAL SUP. ÚTIL INTERIOR	78.73 m²

TERRAZA	12.36 m²
TOTAL SUP. ÚTIL EXTERIOR	12.36 m²



TOTAL SUP. ÚTIL	91.09 m²
------------------------	-----------------

SUPERFICIES CONSTRUIDAS

VIVIENDA		89.37 m²
% COMUNES	2.37%	18.83 m²
TOTAL		108.19 m²

TERRAZA	12.90 m²
---------	----------

TOTAL SUP. CONSTRUIDA	121.09 m²
------------------------------	------------------

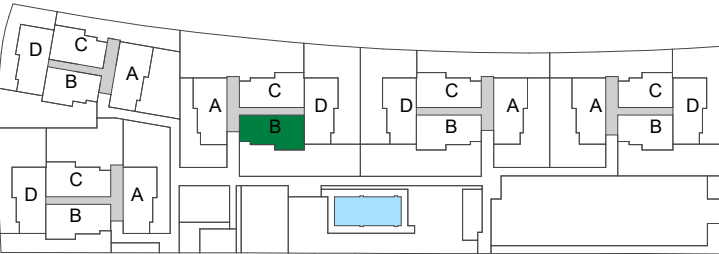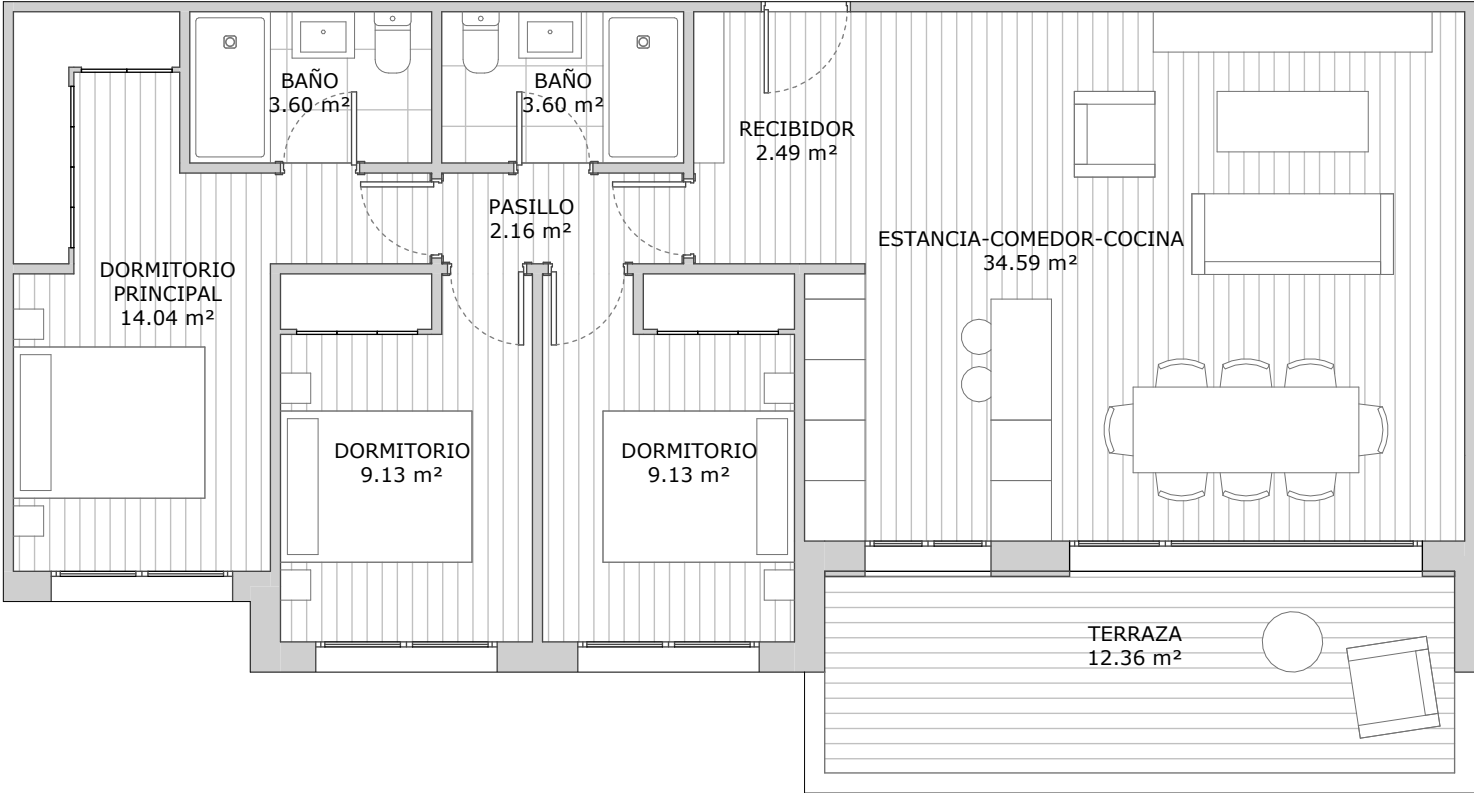

A3 ESCALA 1/75 - ABRIL / 2026



NOTA: Plano orientativo y no contractual. La Promotora podrá introducir las modificaciones que resulten necesarias a criterio de la Dirección Facultativa por razones técnicas, constructivas, estéticas, urbanísticas o normativas. Las superficies son aproximadas y podrán sufrir variaciones. El mobiliario, decoración y equipamiento representados tienen finalidad ilustrativa y no están incluidos. La vivienda se entrega sin amueblar; la cocina no incluye mobiliario ni electrodomésticos. La Distribución de sanitarios, instalaciones y aperturas de puertas y ventanas no son vinculantes.

